

PROJEKTNI URED/AUTOR: **10AARCH D.O.O. SORTINA 1A HR-10000 ZAGREB**
 NAZIV PROJEKTA: **IDEJNI PROJEKT - PRIKAZ ZAHVATA U PROSTORU**
 STRUK. ODR. PROJEKTA: **ARHITEKTONSKI PROJEKT**
 GRAĐEVINA: **VIŠESTAMBENA GRAĐEVINA**
 LOKACIJA: **K.Č. 1508, 1509 K.O. KLARA**
 Zagreb
 INVESTITOR: **PROJEKT DOWNTOWN d.o.o. Strossmayerov trg 8, Zagreb**

Z.O.P.: **2021-015**
 BROJ REVIZIJE:
1.0 7.11.2021.


B.2.3

TLOCRT GARAŽE

mj: **1:200**

AUTOR ID. RJ: **IVAN TRUTANIĆ dipl inž arh**
 PROJEKTANT: **IVAN TRUTANIĆ dipl inž arh**
 KONTAKT: **INFO@10AARCH.HR +385 91 7832383**
 SURADNICI: **GABRIELA DONATA RUKAVINA mag ing arch**
JOSIPA PATLJAK mag ing arch



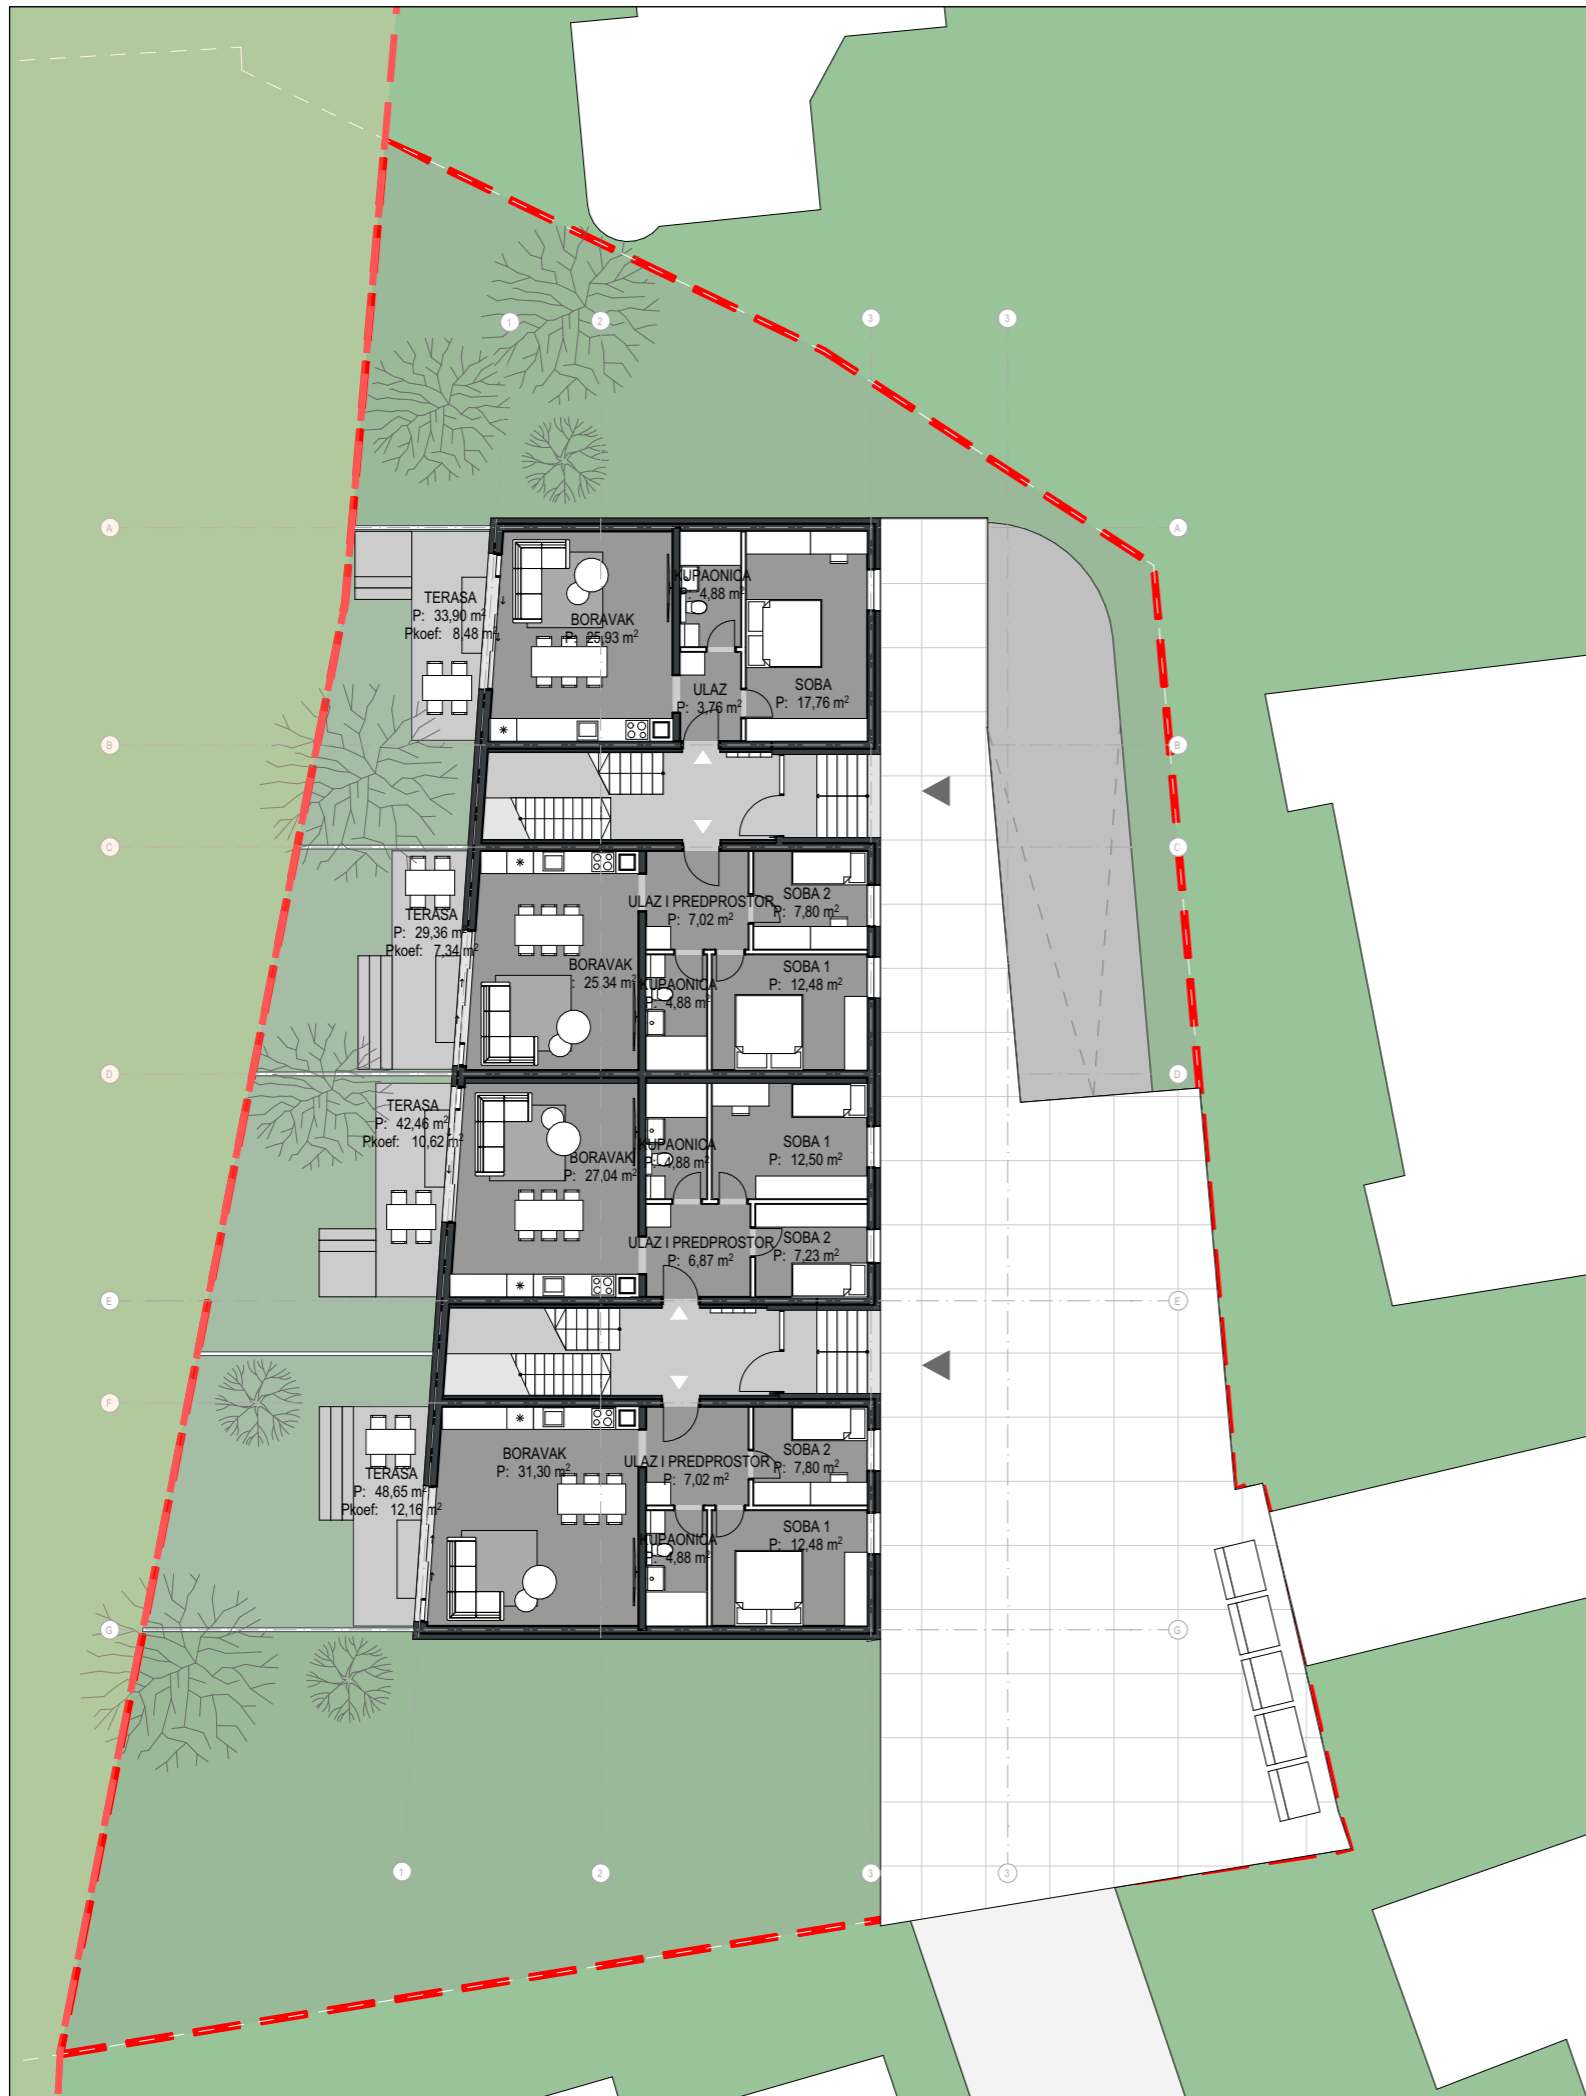

PROJEKTNI URED/AUTOR: **10AARCH D.O.O. SORTINA 1A HR-10000 ZAGREB**
 NAZIV PROJEKTA: **IDEJNI PROJEKT - PRIKAZ ZAHVATA U PROSTORU**
 STRUK. ODR. PROJEKTA: **ARHITEKTONSKI PROJEKT**
 GRAĐEVINA: **VIŠESTAMBENA GRAĐEVINA**
 LOKACIJA: **K.Č. 1508, 1509 K.O. KLARA**
Zagreb
 INVESTITOR: **PROJEKT DOWNTOWN d.o.o. Strossmayerov trg 8, Zagreb**

Z.O.P.: **2021-015**
 BROJ REVIZIJE:
1.0 7.11.2021.

B.2.4

TLOCRT PRIZEMLJA


mj: **1:200**

AUTOR ID. RJ: **IVAN TRUTANIĆ dipl inž arh**
 PROJEKTANT: **IVAN TRUTANIĆ dipl inž arh**
 KONTAKT: **INFO@10AARCH.HR +385 91 7832383**
 SURADNICI: **GABRIELA DONATA RUKAVINA mag ing arch**
JOSIPA PATLJAK mag ing arch



DATUM IZRADE: **ZAGREB, 10/2021**

LIST BR.: **28/35**

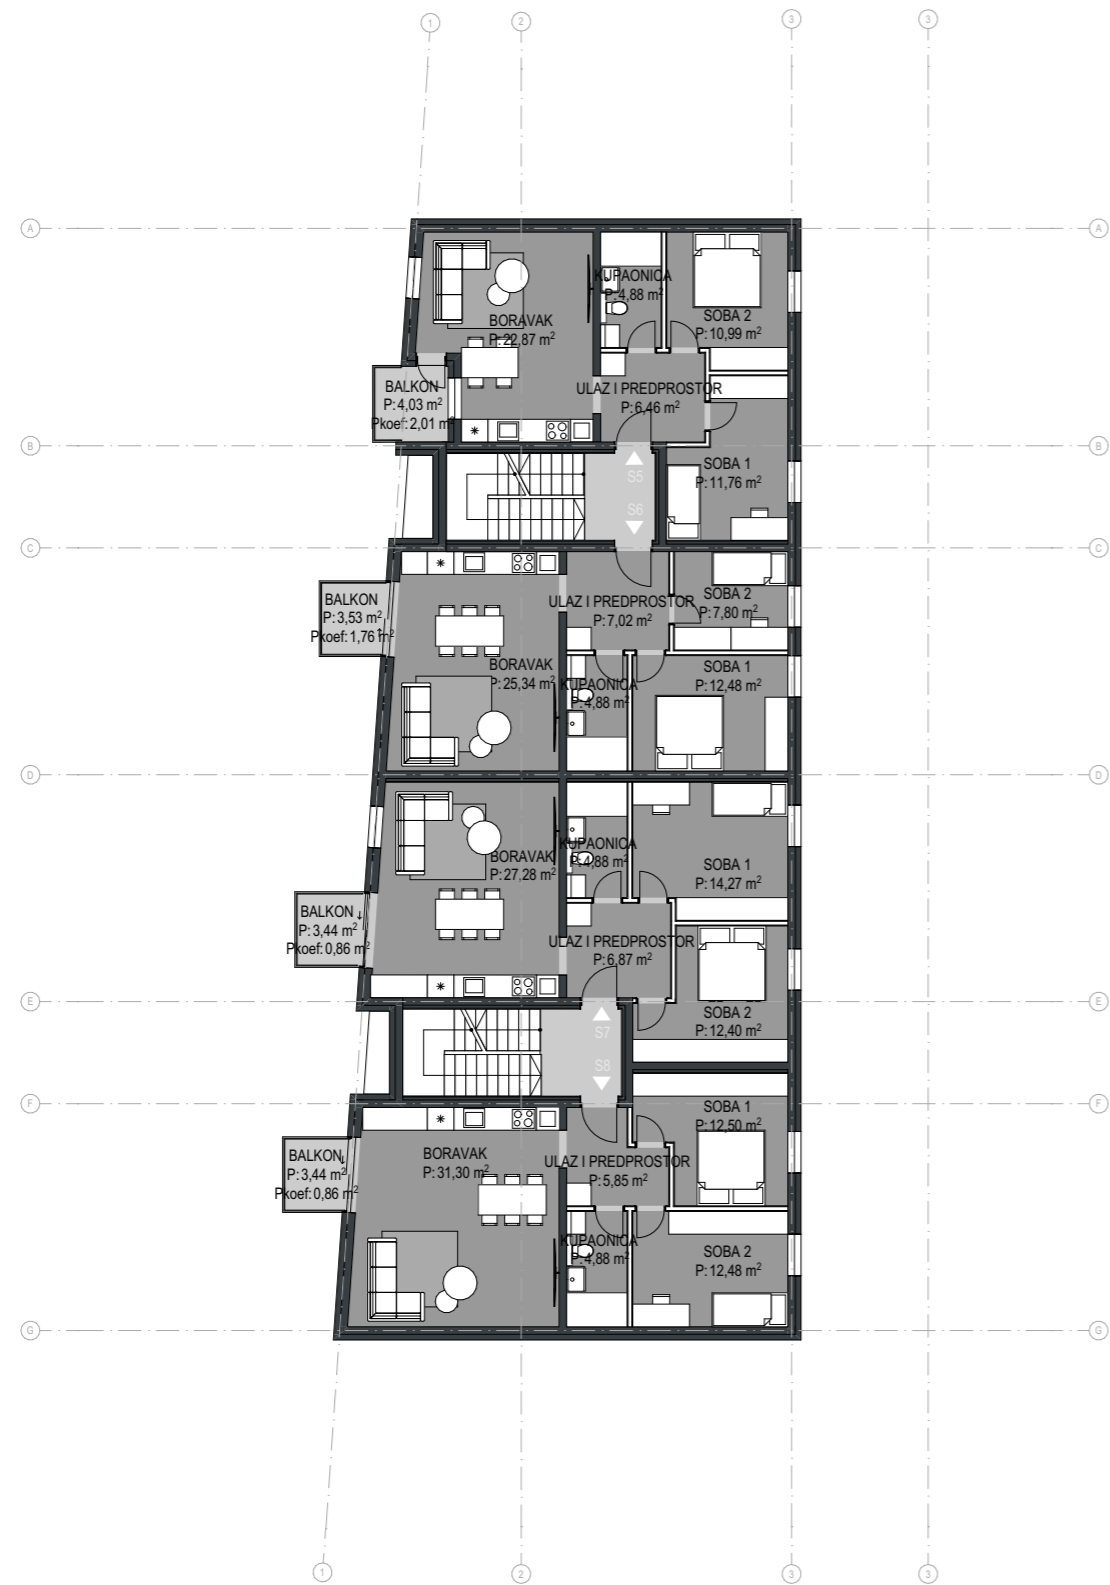

PROJEKTNI URED/AUTOR: **10AARCH D.O.O. SORTINA 1A HR-10000 ZAGREB**
 NAZIV PROJEKTA: **IDEJNI PROJEKT - PRIKAZ ZAHVATA U PROSTORU**
 STRUK. ODR. PROJEKTA: **ARHITEKTONSKI PROJEKT**
 GRAĐEVINA: **VIŠESTAMBENA GRAĐEVINA**
 LOKACIJA: **K.Č. 1508, 1509 K.O. KLARA**
Zagreb
 INVESTITOR: **PROJEKT DOWNTOWN d.o.o. Strossmayerov trg 8, Zagreb**

Z.O.P.: **2021-015**
 BROJ REVIZIJE:
1.0 7.11.2021.

B.2.5

TLOCRT 1.KATA


mj: **1:200**

AUTOR ID. RJ: **IVAN TRUTANIĆ dipl inž arh**
 PROJEKTANT: **IVAN TRUTANIĆ dipl inž arh**
 KONTAKT: **INFO@10AARCH.HR +385 91 7832383**
 SURADNICI: **GABRIELA DONATA RUKAVINA mag ing arch**
JOSIPA PATLJAK mag ing arch



DATUM IZRADE: **ZAGREB, 10/2021**

LIST BR.: **29/35**

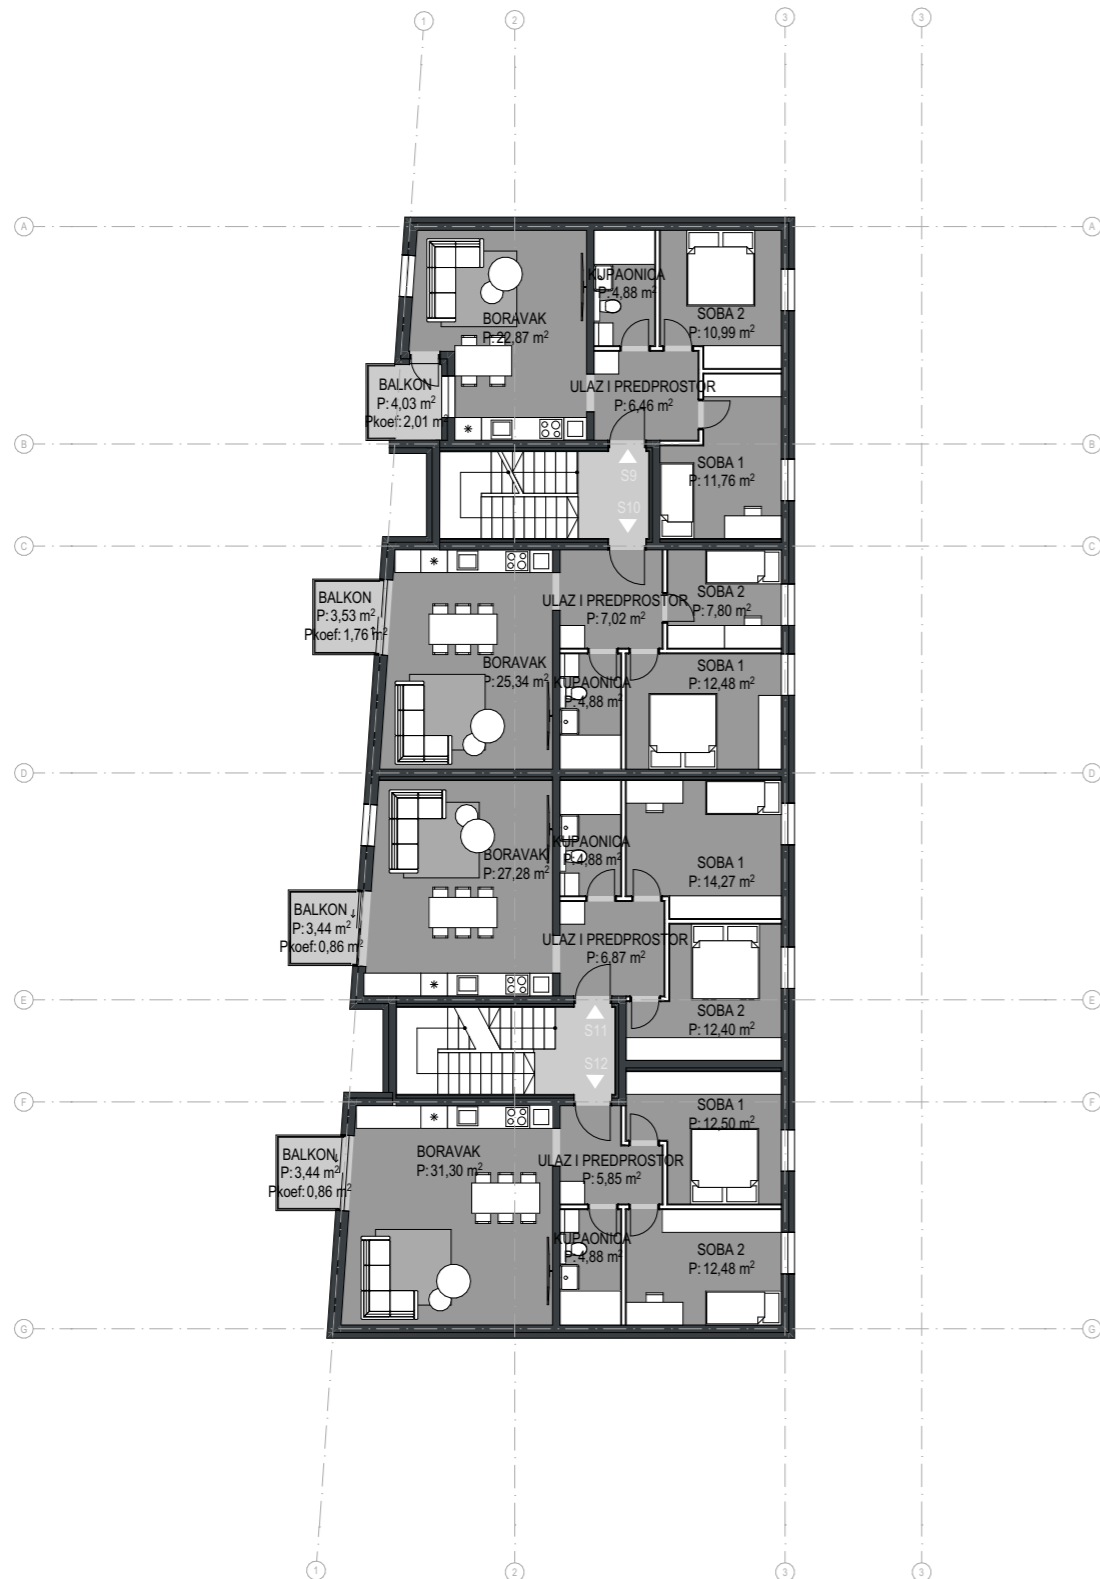

PROJEKTNI URED/AUTOR: **10AARCH D.O.O. SORTINA 1A HR-10000 ZAGREB**
 NAZIV PROJEKTA: **IDEJNI PROJEKT - PRIKAZ ZAHVATA U PROSTORU**
 STRUK. ODR. PROJEKTA: **ARHITEKTONSKI PROJEKT**
 GRAĐEVINA: **VIŠESTAMBENA GRAĐEVINA**
 LOKACIJA: **K.Č. 1508, 1509 K.O. KLARA**
Zagreb
 INVESTITOR: **PROJEKT DOWNTOWN d.o.o. Strossmayerov trg 8, Zagreb**

Z.O.P.: **2021-015**
 BROJ REVIZIJE:
1.0 7.11.2021.

B.2.6

TLOCRT 2.KATA

mj: **1:200**

AUTOR ID. RJ: **IVAN TRUTANIĆ dipl inž arh**
 PROJEKTANT: **IVAN TRUTANIĆ dipl inž arh**
 KONTAKT: **INFO@10AARCH.HR +385 91 7832383**
 SURADNICI: **GABRIELA DONATA RUKAVINA mag ing arch**
JOSIPA PATLJAK mag ing arch



DATUM IZRADE: **ZAGREB, 10/2021**

LIST BR.: **30/35**



PROJEKTNI URED/AUTOR: **10AARCH D.O.O. SORTINA 1A HR-10000 ZAGREB**
 NAZIV PROJEKTA: **IDEJNI PROJEKT - PRIKAZ ZAHVATA U PROSTORU**
 STRUK. ODR. PROJEKTA: **ARHITEKTONSKI PROJEKT**
 GRAĐEVINA: **VIŠESTAMBENA GRAĐEVINA**
 LOKACIJA: **K.Č. 1508, 1509 K.O. KLARA**
Zagreb
 INVESTITOR: **PROJEKT DOWNTOWN d.o.o. Strossmayerov trg 8, Zagreb**

Z.O.P.: **2021-015**
 BROJ REVIZIJE:
1.0 7.11.2021.

B.2.7

TLOCRT 3.KATA


mj: **1:200**

AUTOR ID. RJ: **IVAN TRUTANIĆ dipl inž arh**
 PROJEKTANT: **IVAN TRUTANIĆ dipl inž arh**
 KONTAKT: **INFO@10AARCH.HR +385 91 7832383**
 SURADNICI: **GABRIELA DONATA RUKAVINA mag ing arch**
JOSIPA PATLJAK mag ing arch



DATUM IZRADE: **ZAGREB, 10/2021**

LIST BR.: **31/35**

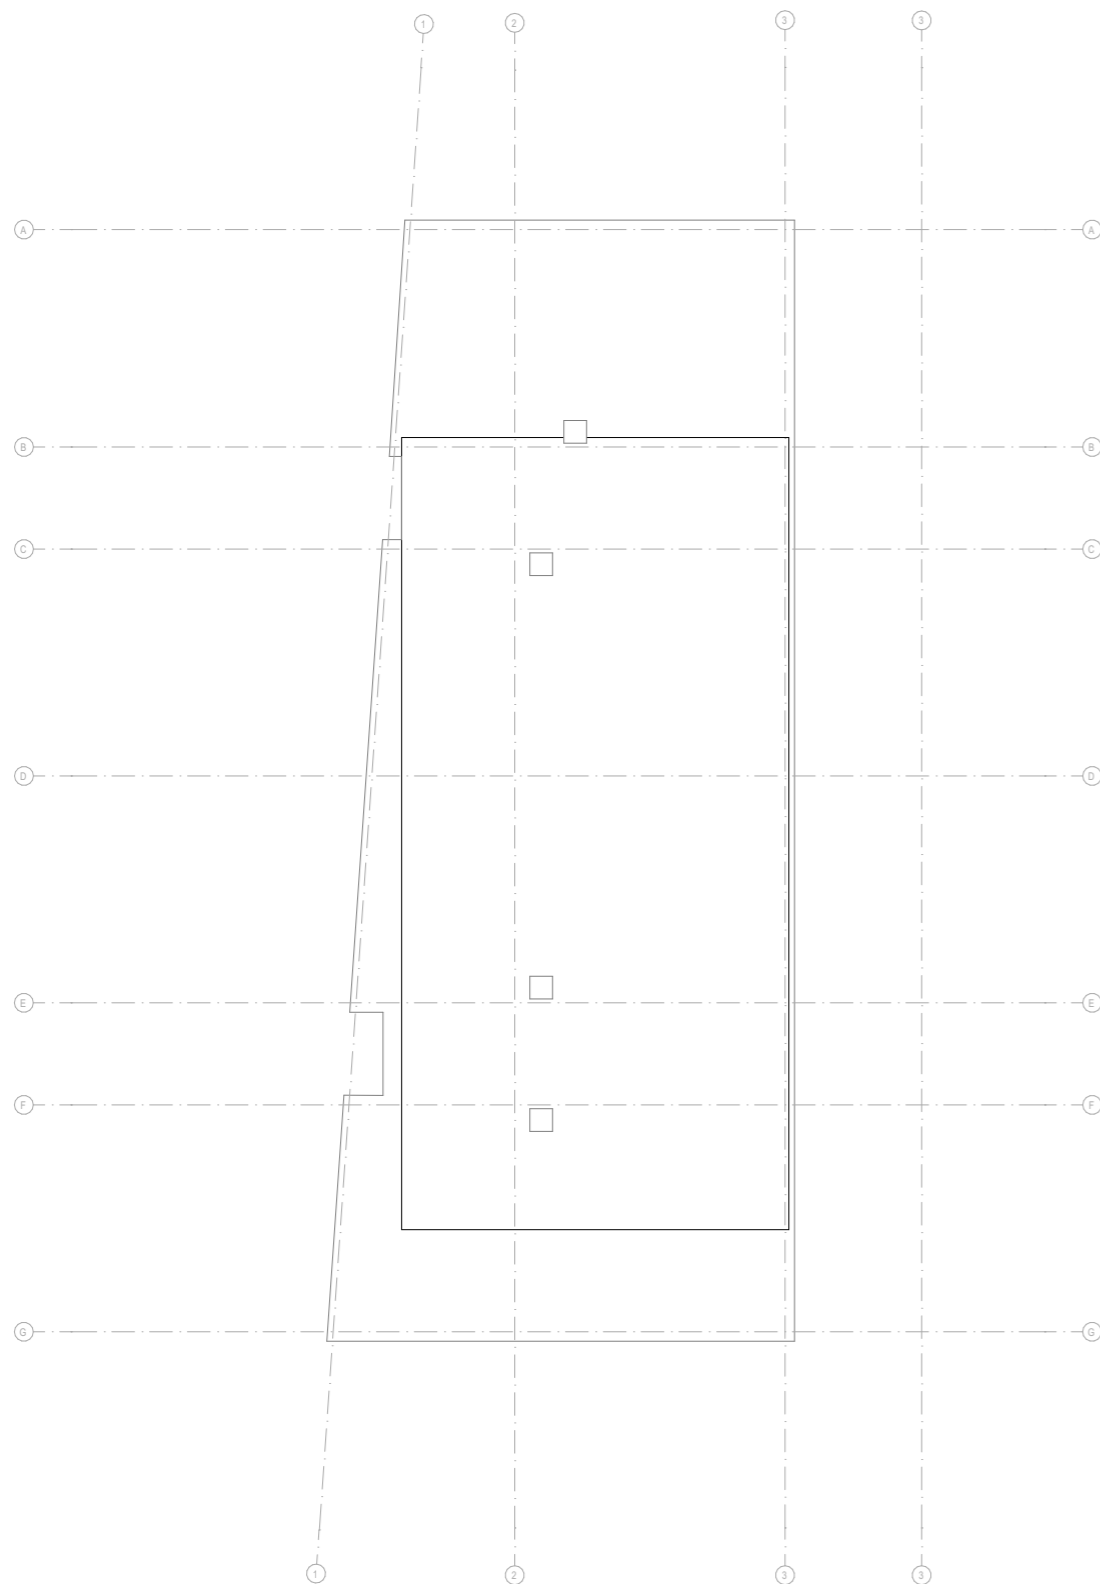

PROJEKTNI URED/AUTOR: **10AARCH D.O.O. SORTINA 1A HR-10000 ZAGREB**
 NAZIV PROJEKTA: **IDEJNI PROJEKT - PRIKAZ ZAHVATA U PROSTORU**
 STRUK. ODR. PROJEKTA: **ARHITEKTONSKI PROJEKT**
 GRAĐEVINA: **VIŠESTAMBENA GRAĐEVINA**
 LOKACIJA: **K.Č. 1508, 1509 K.O. KLARA**
Zagreb
 INVESTITOR: **PROJEKT DOWNTOWN d.o.o. Strossmayerov trg 8, Zagreb**

Z.O.P.: **2021-015**
 BROJ REVIZIJE:
1.0 7.11.2021.

B.2.8

TLOCRT KROVA


mj: **1:200**

AUTOR ID. RJ: **IVAN TRUTANIĆ dipl inž arh**
 PROJEKTANT: **IVAN TRUTANIĆ dipl inž arh**
 KONTAKT: **INFO@10AARCH.HR +385 91 7832383**
 SURADNICI: **GABRIELA DONATA RUKAVINA mag ing arch**
JOSIPA PATLJAK mag ing arch



DATUM IZRADE: **ZAGREB, 10/2021**


LIST BR.: **32/35**

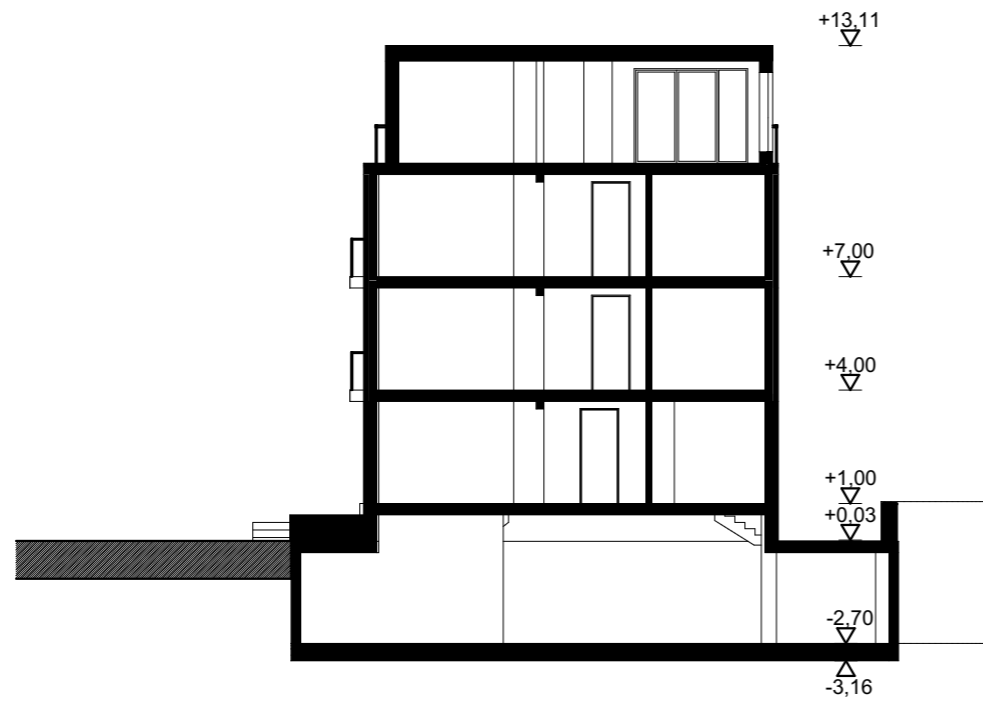

P1

Presjek P1


1:200

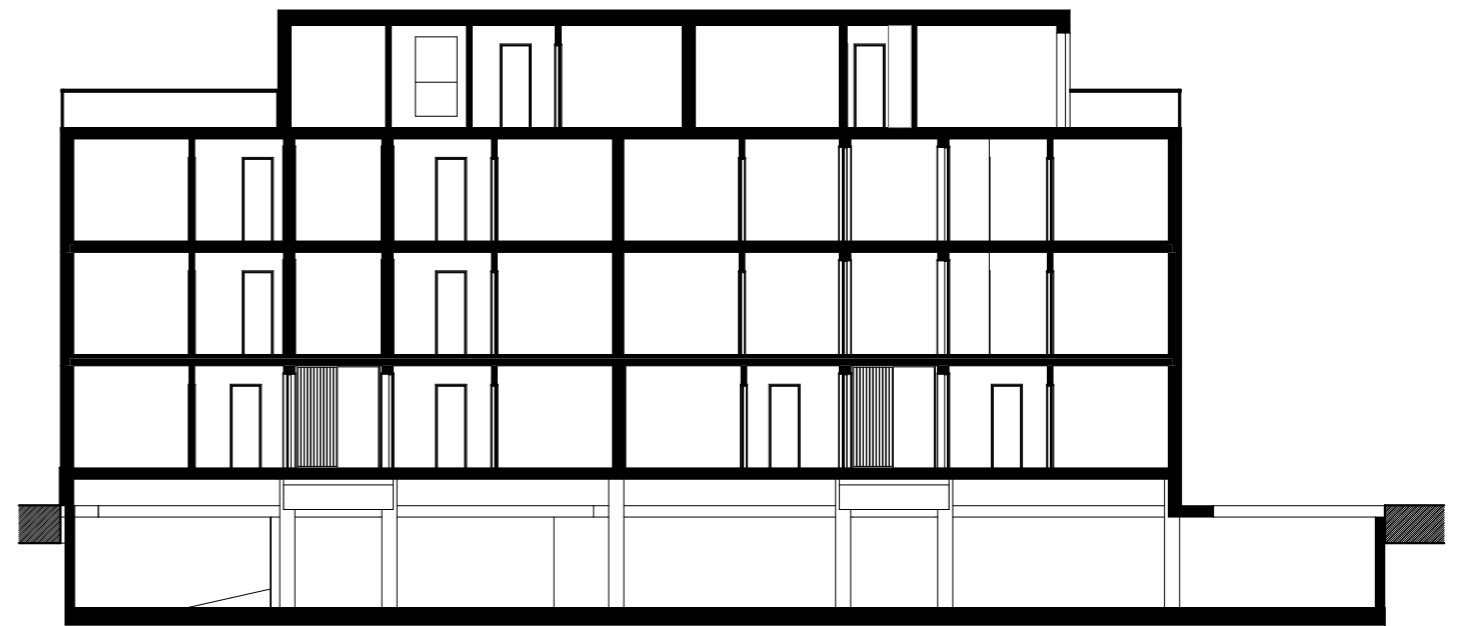

P2

Presjek P2

1:200

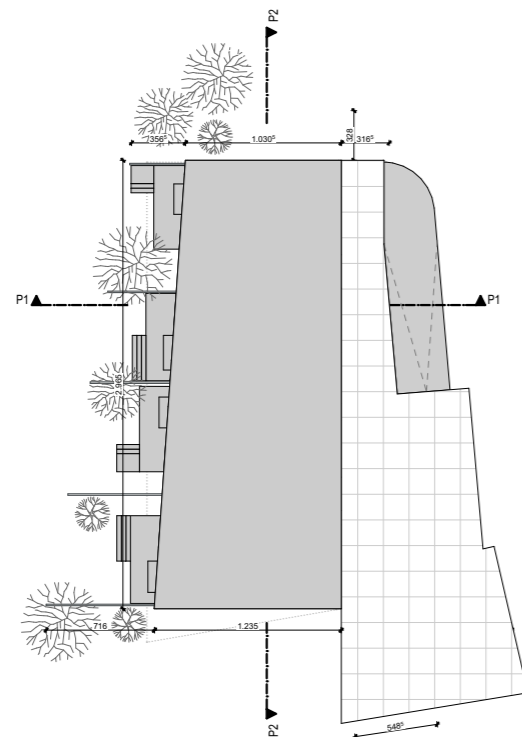

PROJEKTNI URED/AUTOR: **10AARCH D.O.O. SORTINA 1A HR-10000 ZAGREB**
 NAZIV PROJEKTA: **IDEJNI PROJEKT - PRIKAZ ZAHVATA U PROSTORU**
 STRUK. ODR. PROJEKTA: **ARHITEKTONSKI PROJEKT**
 GRAĐEVINA: **VIŠESTAMBENA GRAĐEVINA**
 LOKACIJA: **K.Č. 1508, 1509 K.O. KLARA**
Zagreb
 INVESTITOR: **PROJEKT DOWNTOWN d.o.o. Strossmayerov trg 8, Zagreb**

Z.O.P.: **2021-015**
 BROJ REVIZIJE:
1.0 7.11.2021.

B.2.9

PRESJECI

mj: **1:200**

AUTOR ID. RJ: **IVAN TRUTANIĆ dipl inž arh**
 PROJEKTANT: **IVAN TRUTANIĆ dipl inž arh**
 KONTAKT: **INFO@10AARCH.HR +385 91 7832383**
 SURADNICI: **GABRIELA DONATA RUKAVINA mag ing arch**
JOSIPA PATLJAK mag ing arch



DATUM IZRADE: **ZAGREB, 10/2021**

LIST BR.: **33/35**



PROČELJE Istočno pročelje 1:200



PROČELJE Južno pročelje 1:200



PROČELJE Zapadno pročelje 1:200



PROČELJE Sjeverno pročelje 1:200



PROJEKTNI URED/AUTOR: 10AARCH D.O.O. SORTINA 1A HR-10000 ZAGREB
NAZIV PROJEKTA: IDEJNI PROJEKT - PRIKAZ ZAHVATA U PROSTORU
STRUK. ODR. PROJEKTA: ARHITEKTONSKI PROJEKT
GRAĐEVINA: VIŠESTAMBENA GRAĐEVINA
LOKACIJA: K.Č. 1508, 1509 K.O. KLARA
Zagreb
INVESTITOR: PROJEKT DOWNTOWN d.o.o. Strossmayerov trg 8, Zagreb

Z.O.P.: 2021-015
BROJ REVIZIJE:
1.0 7.11.2021.

B.2.10

PROČELJA

mj: 1:200

AUTOR ID. RJ: IVAN TRUTANIĆ dipl inž arh
PROJEKTANT: IVAN TRUTANIĆ dipl inž arh
KONTAKT: INFO@10AARCH.HR +385 91 7832383
SURADNICI: GABRIELA DONATA RUKAVINA mag ing arch
JOSIPA PATLJAK mag ing arch

